
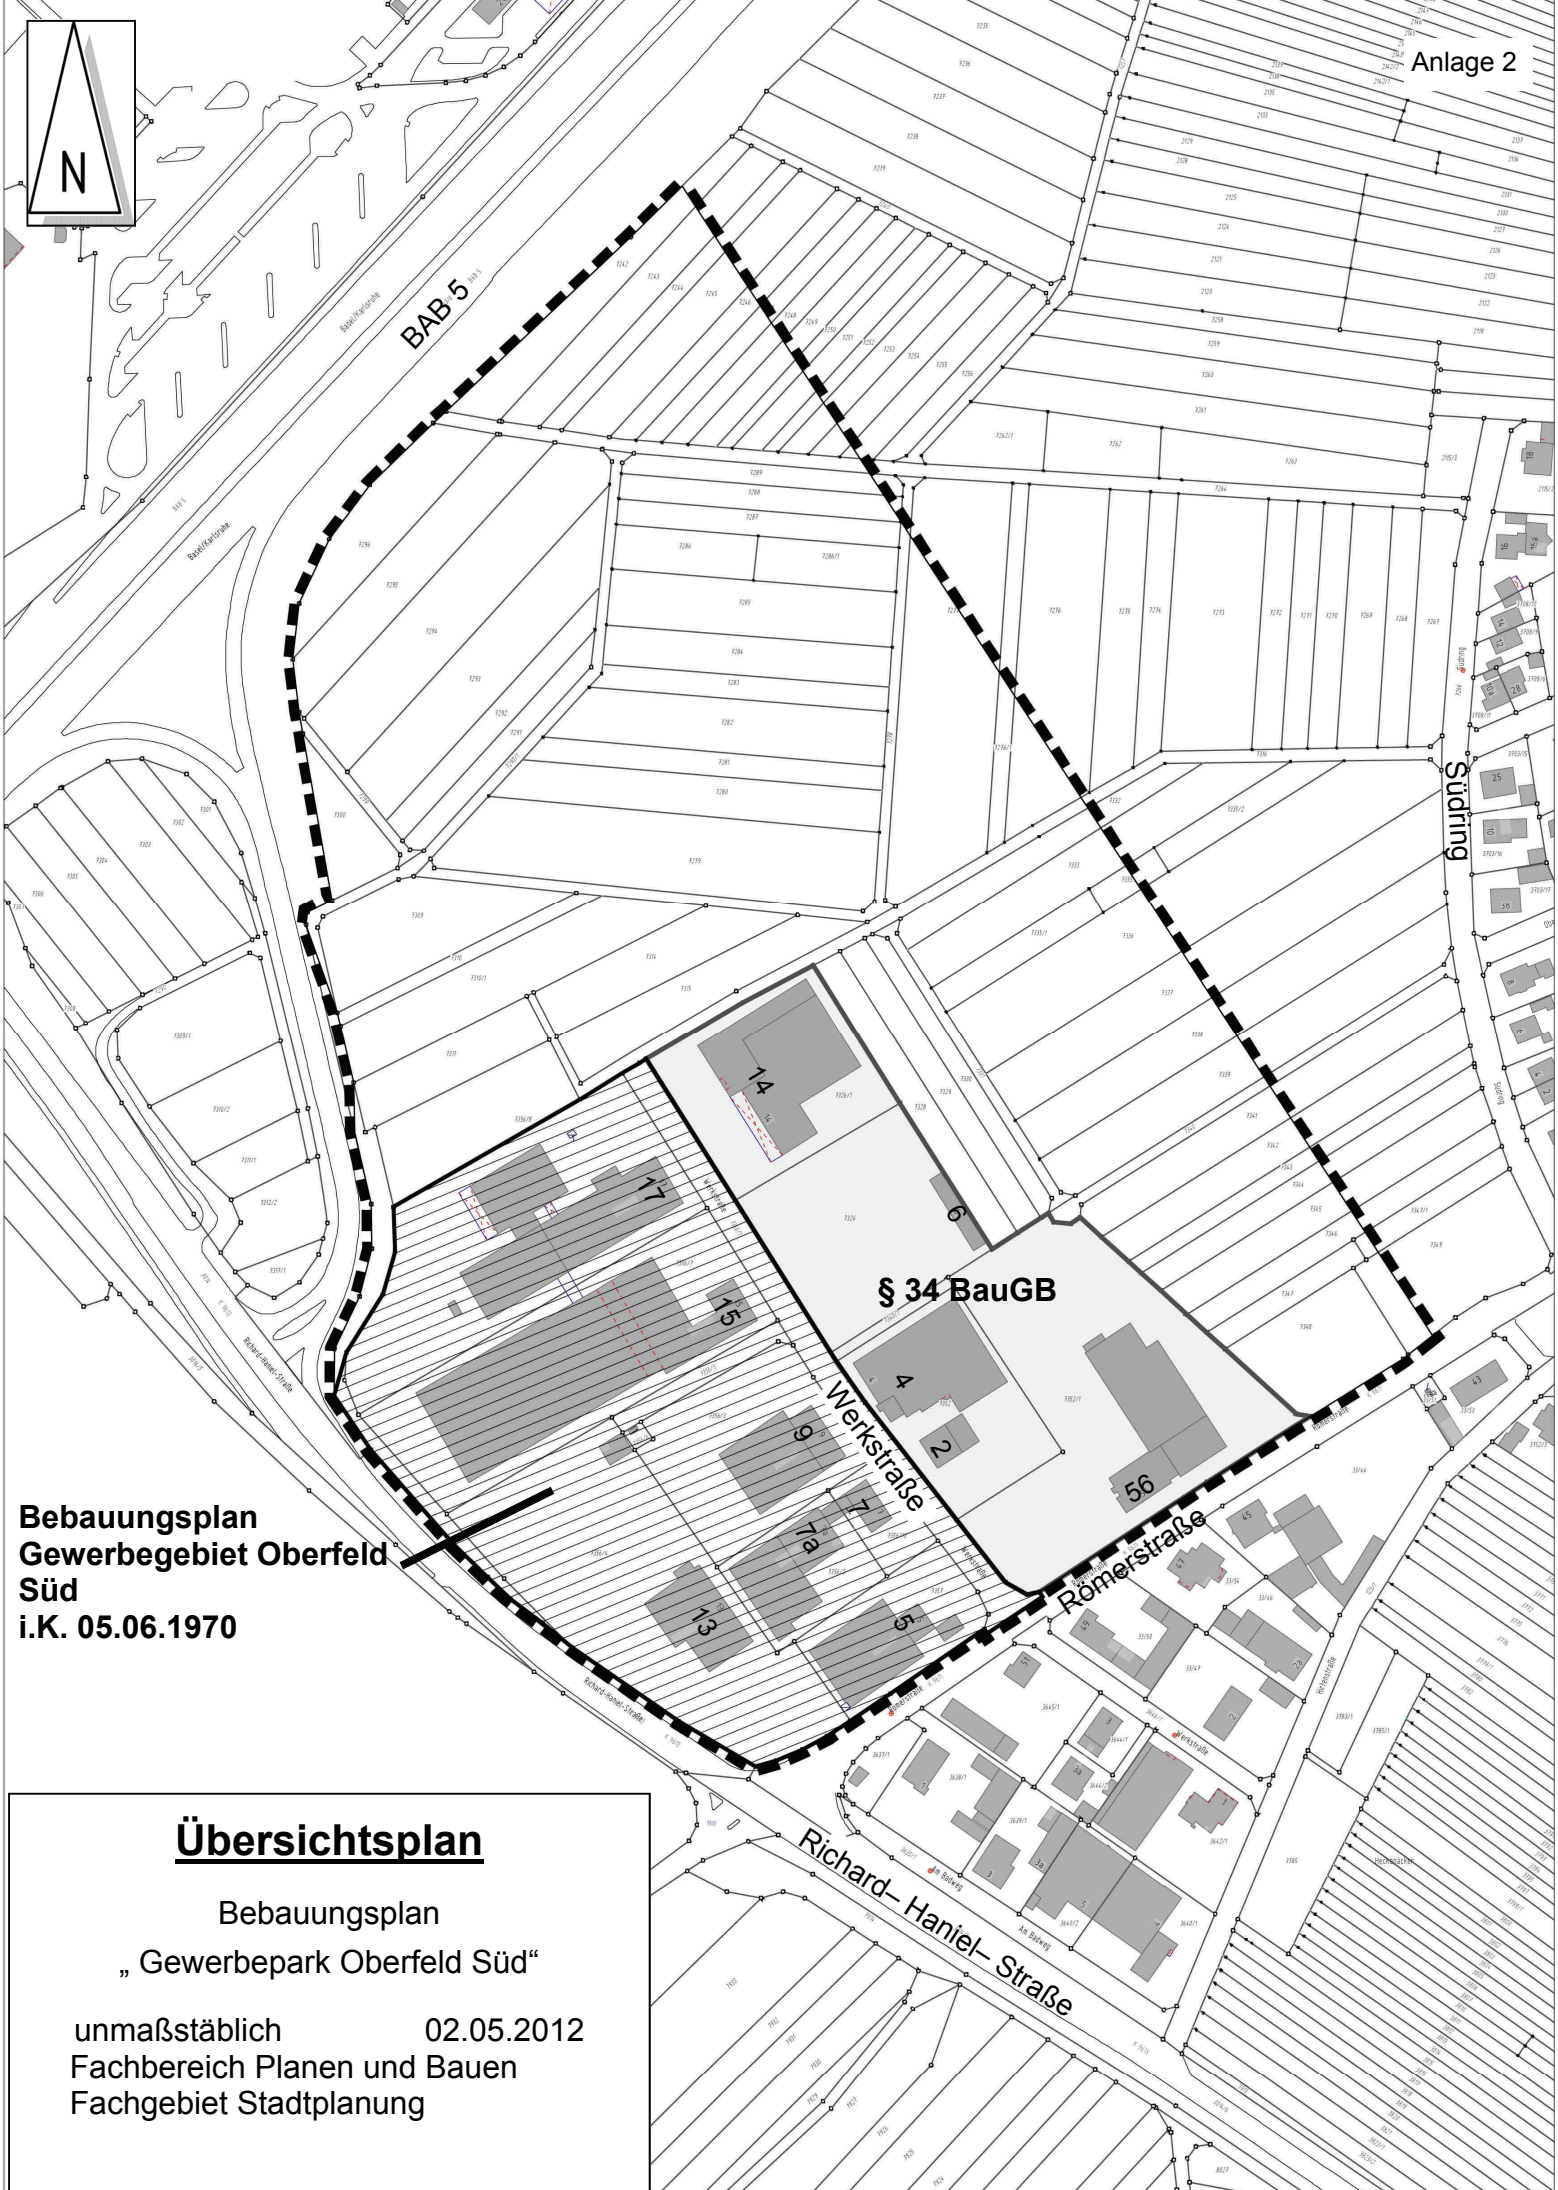


Übersichtsplan

Bebauungsplan
„Gewerbepark Oberfeld Süd“
Luftbild

unmaßstäblich 02.05.2012
Fachbereich Planen und Bauen
Fachgebiet Stadtplanung

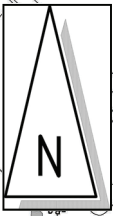

**Bebauungsplan
Gewerbegebiet Oberfeld
Süd
i.K. 05.06.1970**

§ 34 BauGB

Übersichtsplan

Bebauungsplan
„Gewerbepark Oberfeld Süd“

unmaßstäblich 02.05.2012
Fachbereich Planen und Bauen
Fachgebiet Stadtplanung