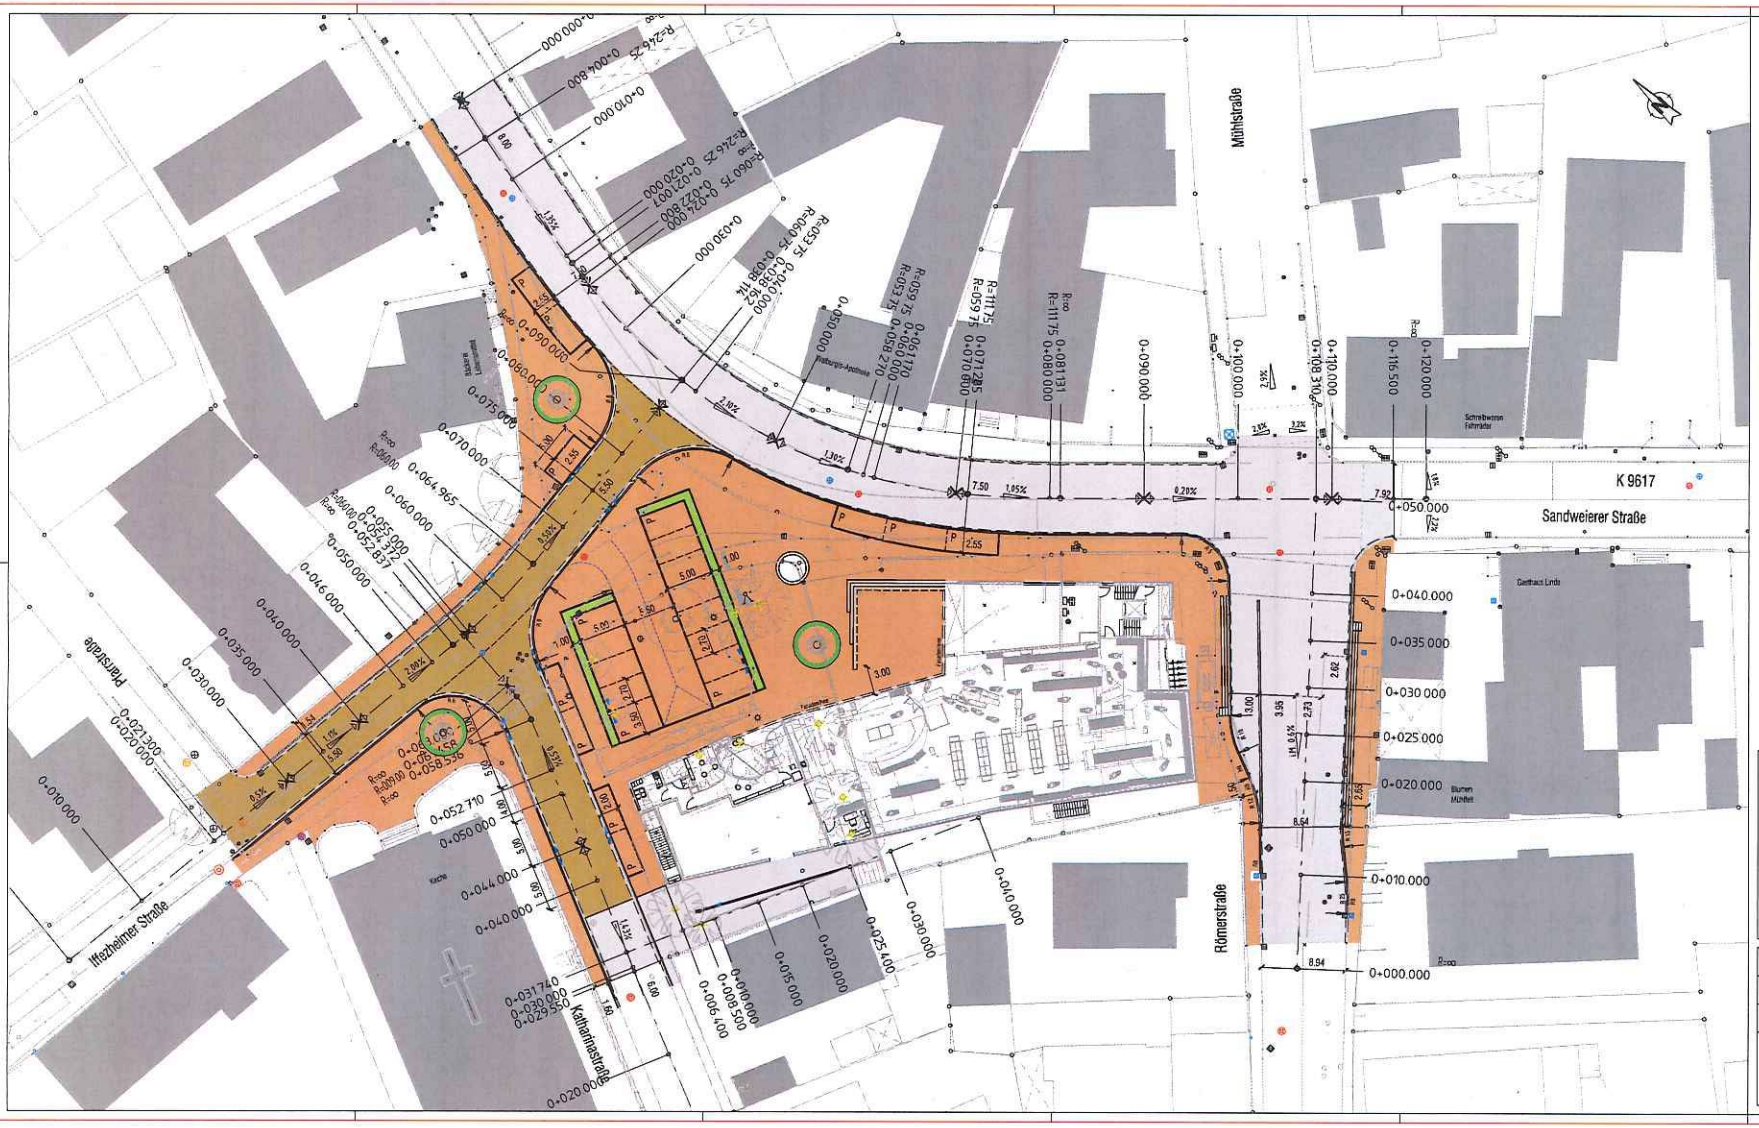

Vorabzug Stand 28.02.2014

BADEN BADEN

GESTALTUNG ORTSMITTE SANDWEIER

STRASSENBAU

VORPLANUNG

Projekt-Nr. 2013/030	Anlage-Nr.	Plan-Nr. 1	Fortschr.
Datum 12.02.2014	LAGEPLAN		
Maßstab 1 : 200			

STADT BADEN - BADEN
FACHBEREICH PLANEN UND BAUEN
FACHGEBIET TIEFBAU

ZINK INGENIEURE
Beratende Ingenieure für Verkehr und Infrastruktur